


Схема границ предполагаемой к использованию части земельного участка на кадастровом плане территории

Приложение к распоряжению администрации
от " " №

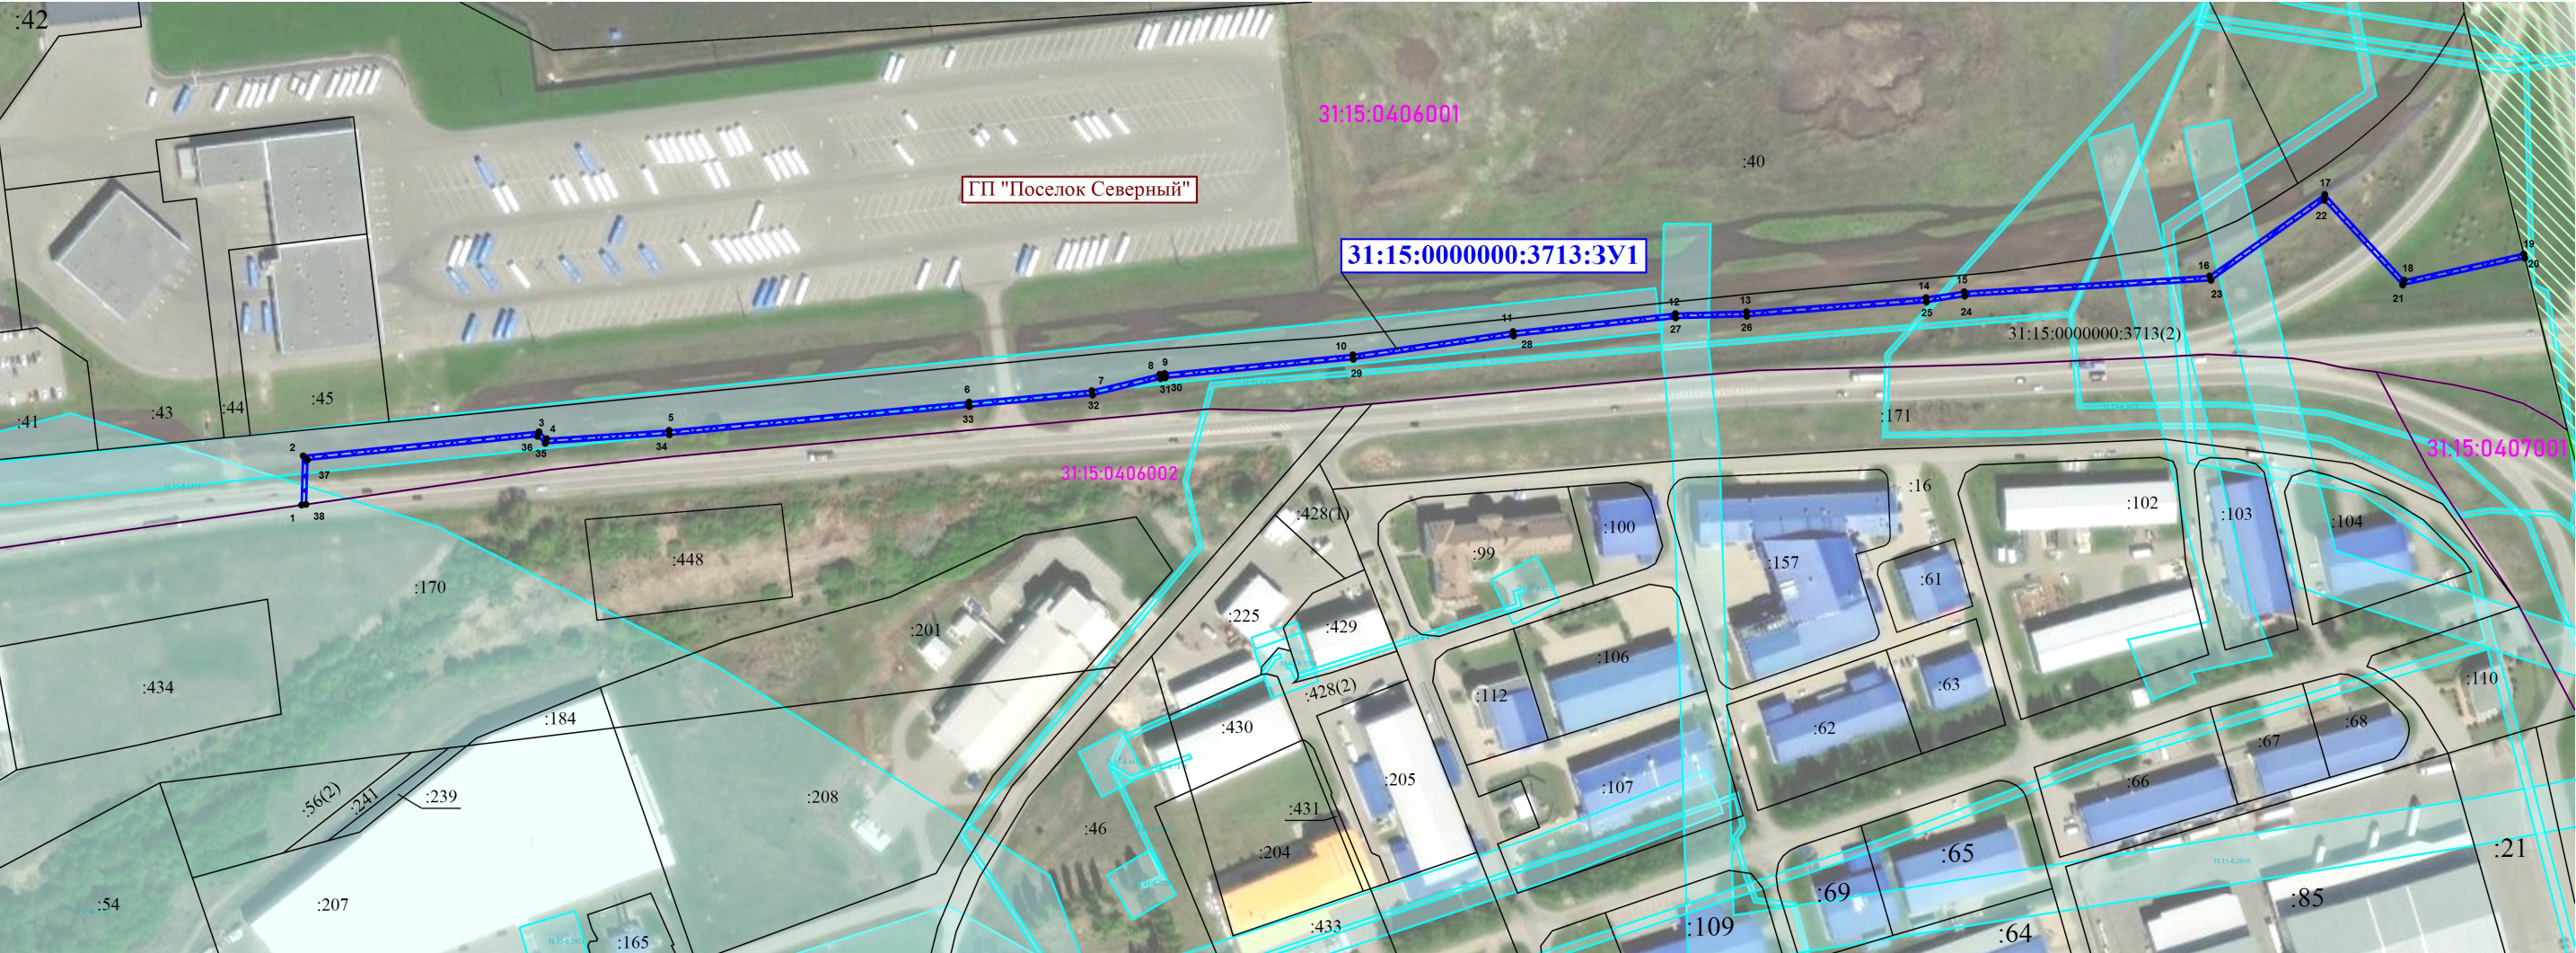

Условные обозначения:

- Существующая часть границы, сведения о которой имеются в ЕГРН
- Использование части земельного участка 31:15:0000000:3713:3У1 - S=2 145 м²
- Характерная точка границы
- Номер кадастрового квартала
- Часть границы кадастрового квартала

Масштаб 1:3 100

Геоданные

МСК-31

Имя точки	X, м	Y, м	Имя точки	X, м	Y, м
31:15:0000000:3713:3У1 (площадь 2 145 кв.м.)			20	402 925,08	1 326 235,18
1	402 812,55	1 325 219,89	21	402 912,84	1 326 179,45
2	402 834,91	1 325 220,62	22	402 951,46	1 326 143,58
3	402 845,92	1 325 328,31	23	402 914,97	1 326 091,92
4	402 842,72	1 325 331,86	24	402 907,78	1 325 979,40
5	402 846,54	1 325 387,69	25	402 905,07	1 325 961,98
6	402 859,41	1 325 524,70	26	402 898,64	1 325 879,89
7	402 864,67	1 325 580,78	27	402 897,81	1 325 847,42
8	402 872,12	1 325 611,82	28	402 889,63	1 325 773,42
9	402 872,49	1 325 614,06	29	402 878,98	1 325 700,21
10	402 880,97	1 325 699,96	30	402 870,51	1 325 614,32
11	402 891,61	1 325 773,16	31	402 870,16	1 325 612,22
12	402 899,82	1 325 847,28	32	402 862,69	1 325 581,10
13	402 900,64	1 325 879,79	33	402 857,41	1 325 524,88
14	402 907,06	1 325 961,75	34	402 844,54	1 325 387,85
15	402 909,77	1 325 979,16	35	402 840,66	1 325 331,16
16	402 916,93	1 326 091,22	36	402 843,84	1 325 327,63
17	402 954,11	1 326 143,86	37	402 833,09	1 325 222,56
18	402 915,04	1 326 180,13	38	402 812,84	1 325 221,90
19	402 927,03	1 326 234,70	1	402 812,55	1 325 219,89

Экспликация земельного участка

- Кадастровый номер земельного участка: 31:15:0000000:3713
- Категория земель: земли населенных пунктов
- Земельный участок для инженерной сети НКп1 для жилого микрорайона «Северная Звезда»
- Адрес (местоположение): Белгородская обл., Белгородский р-н, г.п. Поселок Северный
- Заявитель: ООО СЗ «Управляющая компания ЖБК-1»
- Заказчик: ООО СЗ «Управляющая компания ЖБК-1»
- Общая площадь предполагаемой к использованию части земельного участка - 2 145 кв.м.

Кадастровый инженер



Долженко А.В.