

ПРОЕКТ ПЛАНИРОВКИ ТЕРРИТОРИИ

размещения двух линейных объектов: «Улица в жилой застройке в мкр. Центральный п. Северный, от земельного участка с кадастровым номером 31:15:0308002:1030 в направлении земельного участка с кадастровым номером 31:15:0308002:884» и «Улица в жилой застройке в мкр. Центральный п. Северный, земельные участки: 31:15:0308002:2706, 31:15:0308002:2712, 31:15:0308002:2708, 31:15:0308002:2709» в границах Белгородского муниципального округа Белгородской области.

Основная часть
Чертеж красных линий М 1:1 000

Условные обозначения

- Границы территории, в отношении которой осуществляется подготовка проекта планировки
- Границы зоны планируемого размещения линейного объекта
- Красные линии (существующие)
- Красные линии (проектируемые)
- Границы элементов планировочной структуры
- 3

- Номера характерных точек красных линий
- 2 КЖ


- Существующие объекты капитального строительства

Перечень координат характерных точек устанавливаемых красных линий

№	Система Координат		Примечание
	X=	Y=	
1	404 225,423	1 327 362,463	
2	404 224,953	1 327 358,862	
3	404 150,809	1 327 358,740	
4	404 140,081	1 327 358,920	
5	404 120,901	1 327 358,840	
6	404 105,279	1 327 359,280	
7	404 035,259	1 327 359,290	
8	404 024,075	1 327 358,750	
9	404 005,205	1 327 358,770	
10	403 938,967	1 327 358,939	
11	403 927,396	1 327 364,534	
12	403 934,220	1 327 471,818	
13	403 919,250	1 327 472,770	
14	403 913,318	1 327 379,501	
15	403 882,800	1 327 379,570	
16	403 877,880	1 327 346,140	
17	403 892,900	1 327 322,830	
18	403 894,500	1 327 282,970	
19	403 885,899	1 327 233,018	
20	403 903,280	1 327 229,023	
21	403 909,552	1 327 281,987	
22	403 907,493	1 327 327,878	
23	403 905,810	1 327 329,620	
24	403 905,467	1 327 331,023	
25	403 904,880	1 327 333,420	
26	403 904,940	1 327 342,530	
27	403 906,673	1 327 348,926	
28	403 980,813	1 327 349,180	
29	403 992,714	1 327 349,599	
30	404 011,162	1 327 349,259	
31	404 027,241	1 327 349,220	
32	404 062,201	1 327 349,070	
33	404 074,710	1 327 349,170	
34	404 093,810	1 327 349,170	
35	404 112,461	1 327 349,150	
36	404 182,581	1 327 349,420	
37	404 193,070	1 327 349,420	
38	404 212,010	1 327 349,420	
39	404 223,881	1 327 349,433	
40	404 223,409	1 327 345,823	

Примечания

1. Проектом планировки предусмотрена установка красных линий.
2. Перечень координат характерных точек красных линий приведен в приложении к проекту планировки.
3. Проектом планировки не предусматривается объектов капитального строительства в составе линейного объекта

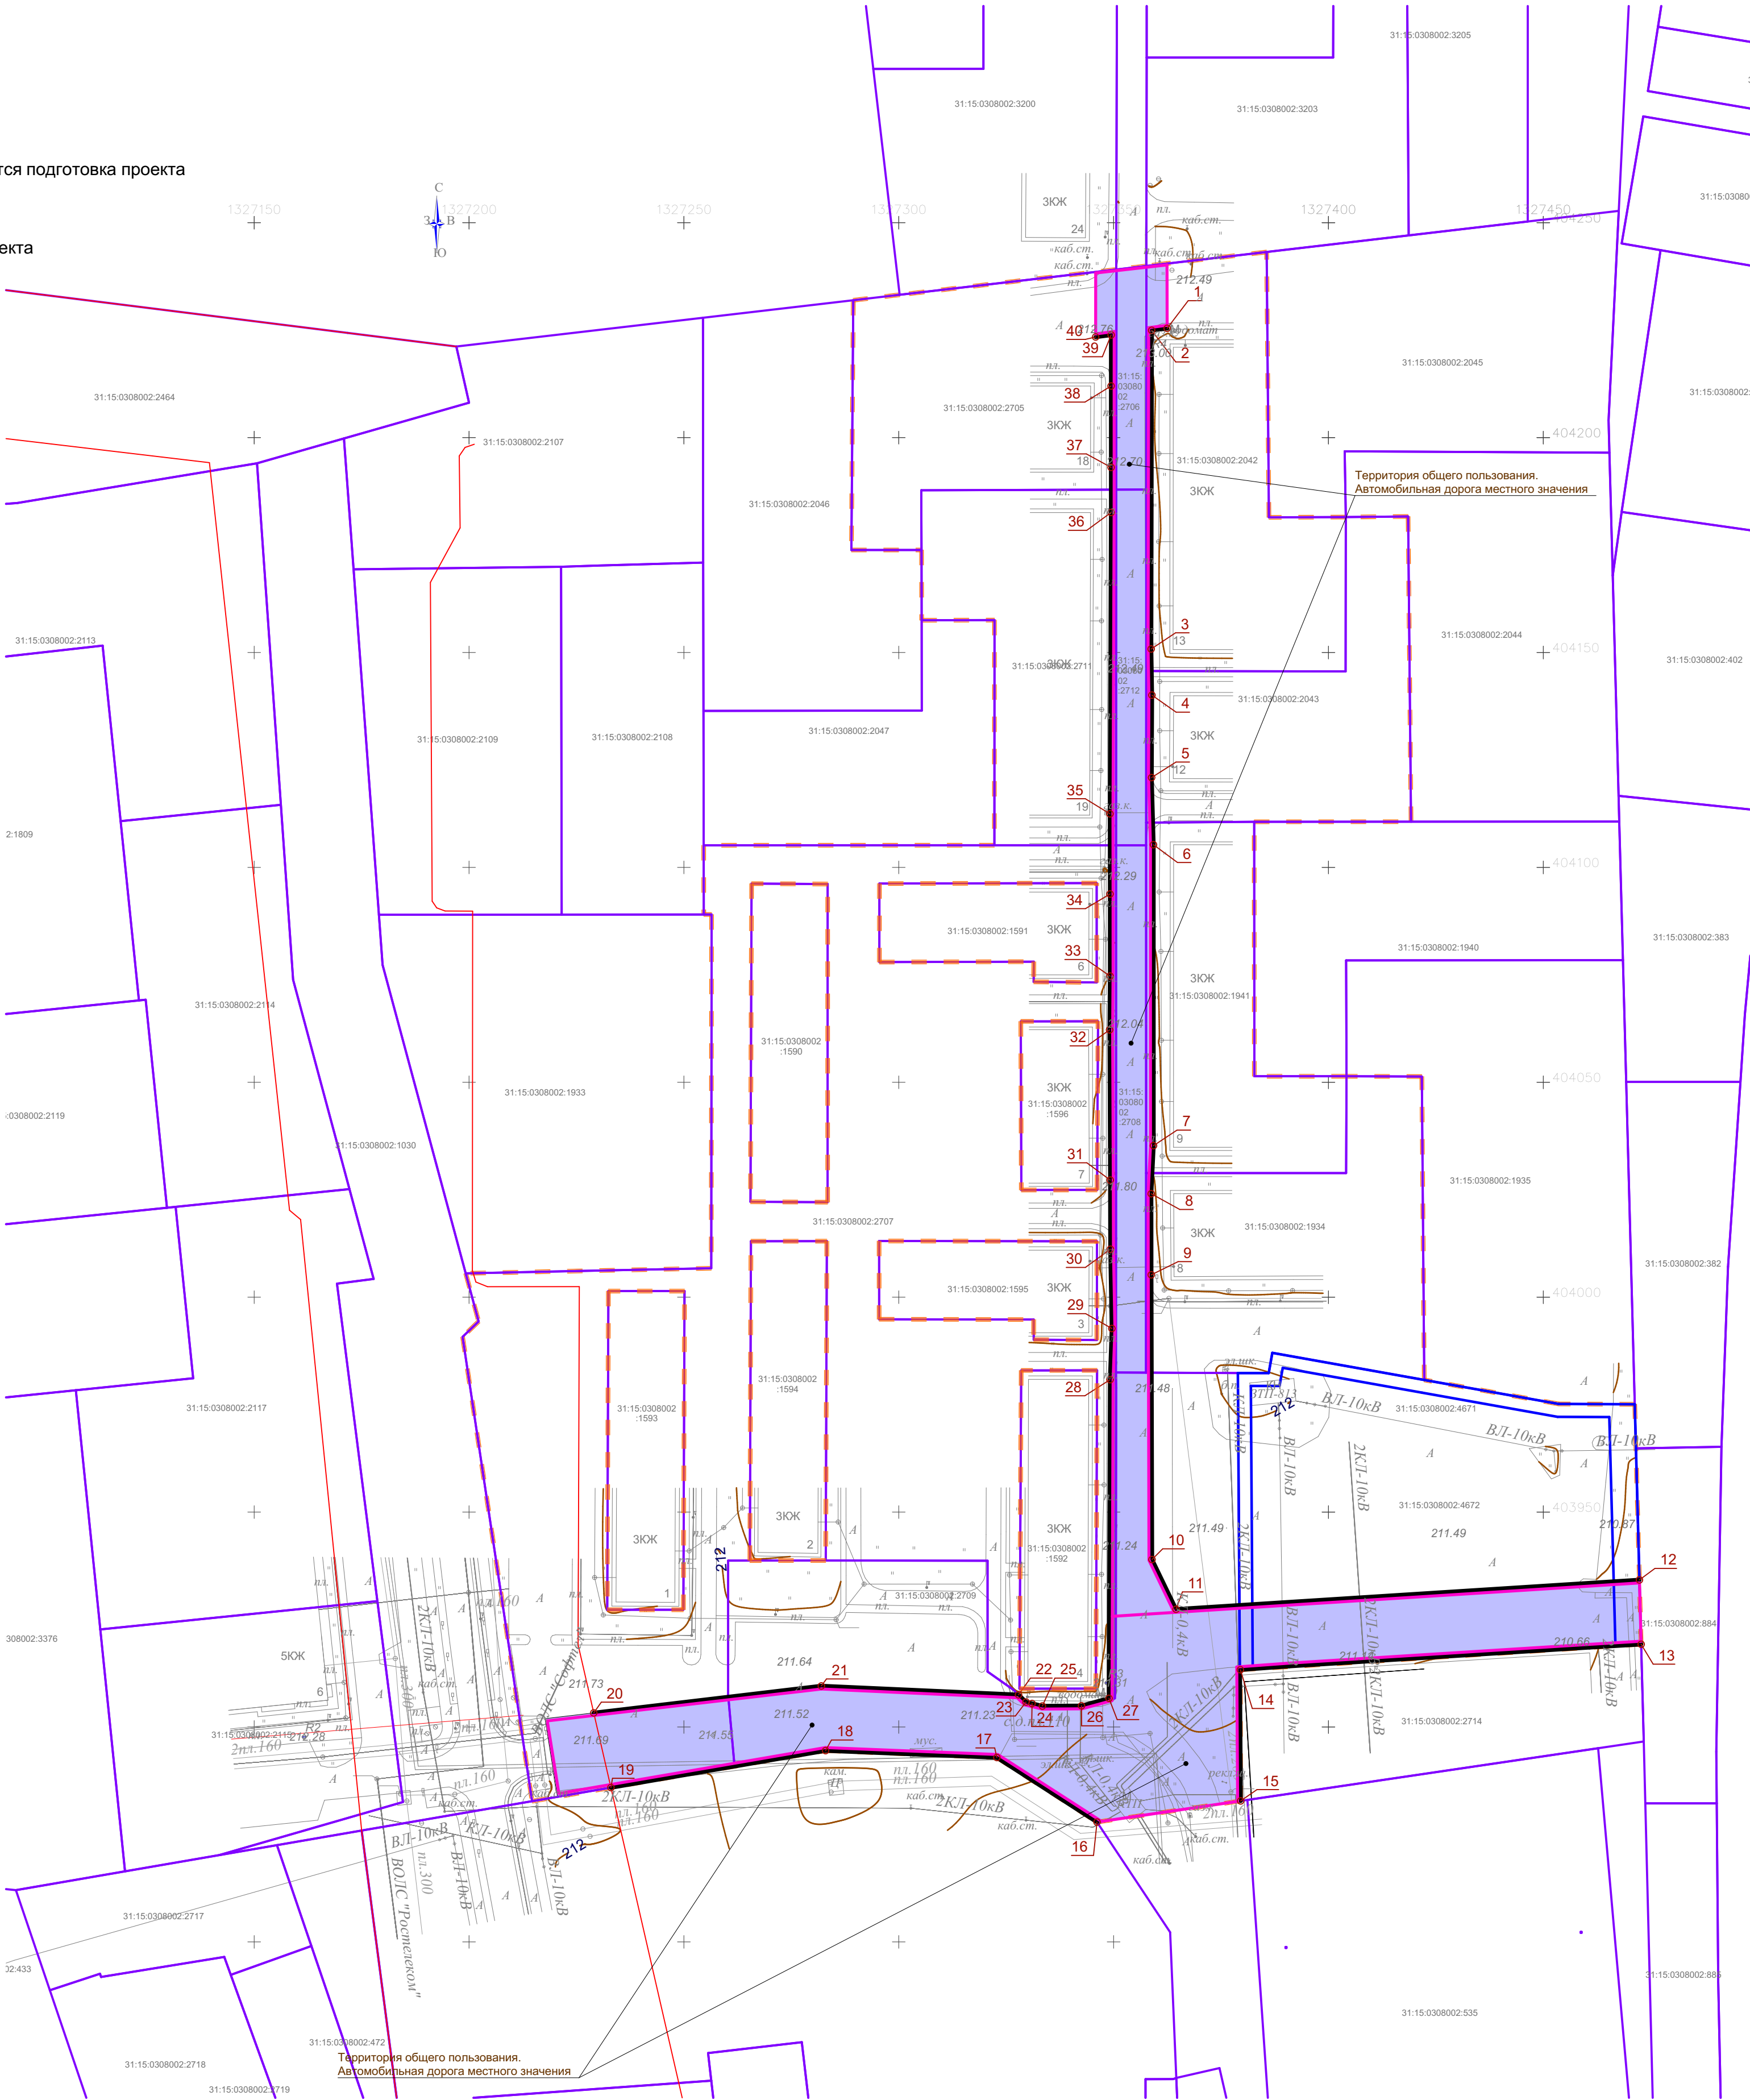


ПРОЕКТ ПЛАНИРОВКИ ТЕРРИТОРИИ
размещения двух линейных объектов: «Улица в жилой застройке в мкр. Центральный п. Северный, от земельного участка с кадастровым номером 31:15:0308002:1030 в направлении земельного участка с кадастровым номером 31:15:0308002:884» и «Улица в жилой застройке в мкр. Центральный п. Северный, земельные участки: 31:15:0308002:2706, 31:15:0308002:2712, 31:15:0308002:2708, 31:15:0308002:2709»
в границах Белгородского муниципального округа Белгородской области.

Основная часть
Чертеж границ зон планируемого размещения линейных объектов М 1:1 000

Условные обозначения

- Границы территории, в отношении которой осуществляется подготовка проекта планировки
- Границы зоны планируемого размещения линейного объекта
- Существующие объекты капитального строительства
- Номера характерных точек границ зон планируемого размещения линейного объекта

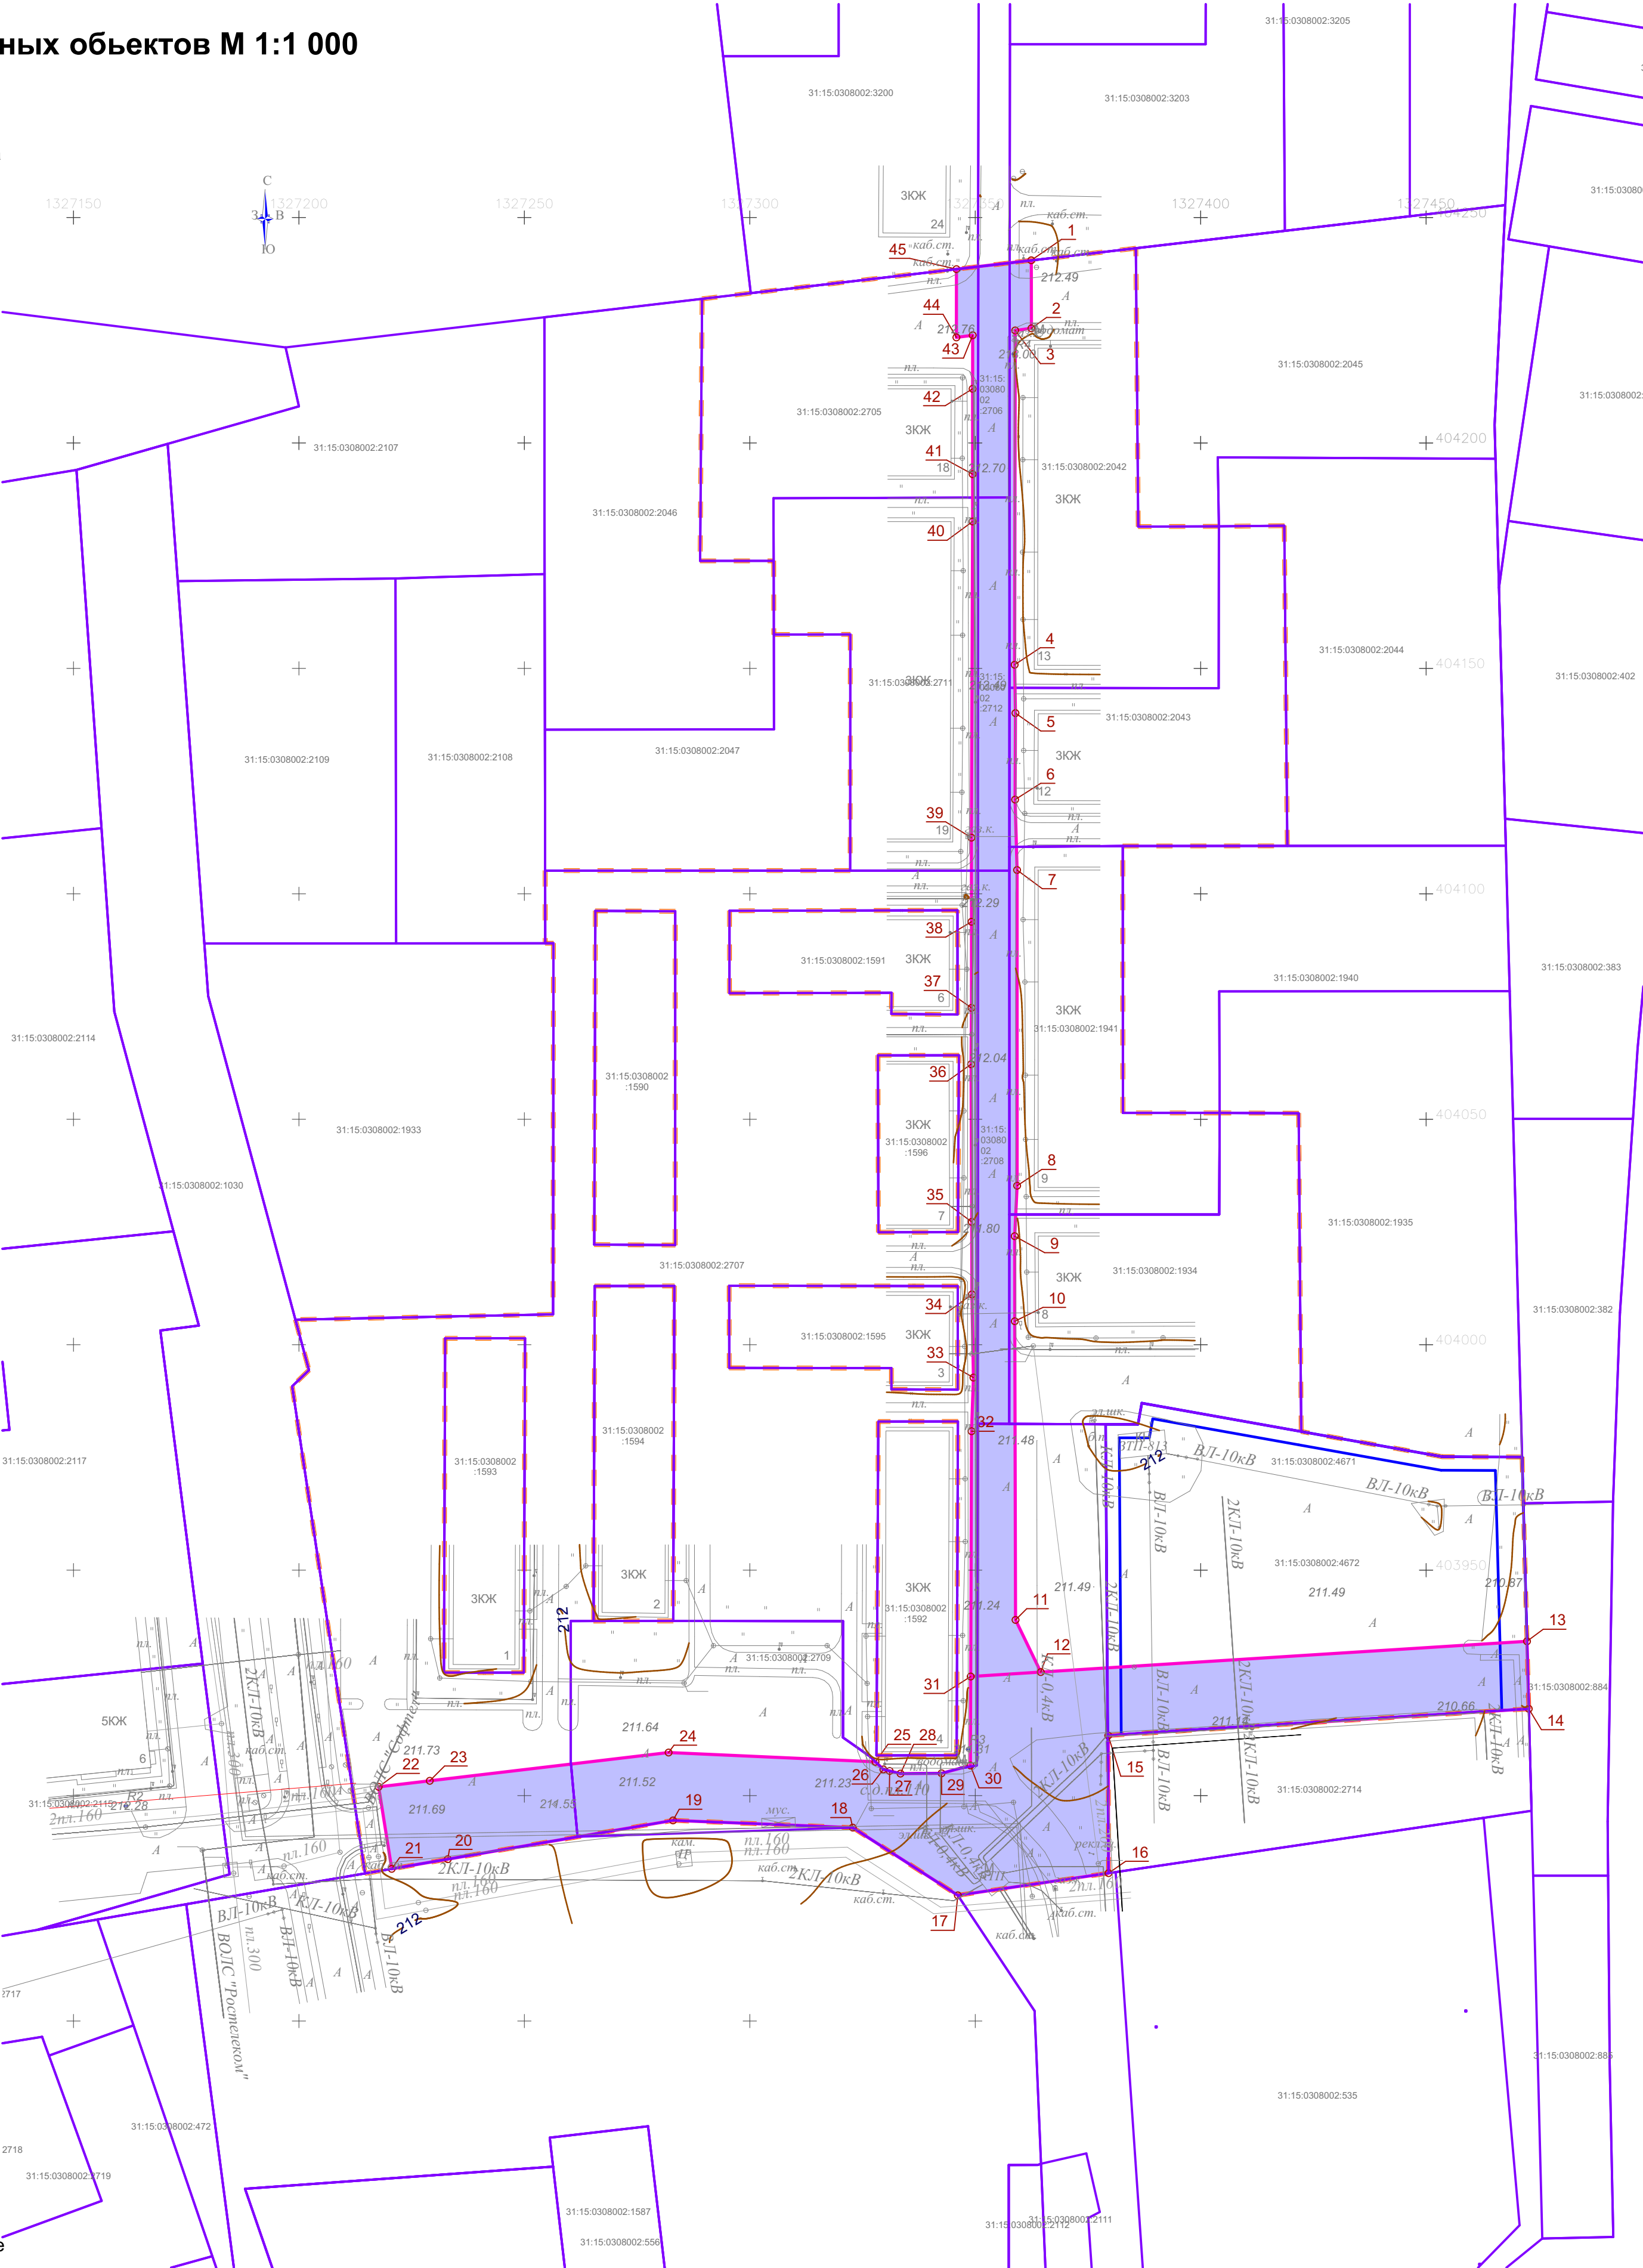

- Примечания**
1. Проектом планировки предусмотрена установка красных линий.
2. Перечень координат характерных точек красных линий приведен в приложении к проекту планировки.
3. Проектом планировки не предусматривается объектов капитального строительства в составе линейного объекта